


LEGENDA

- OBJEKTY NOVÉ
- OBJEKTY STÁVAJÍCÍ - REKONSTRUKCE
- OBJEKTY STÁVAJÍCÍ
- TRUBNÍ ROZVODY STÁVAJÍCÍ
- TRUBNÍ ROZVODY NOVÉ
- OPLOCENÍ NOVÉ

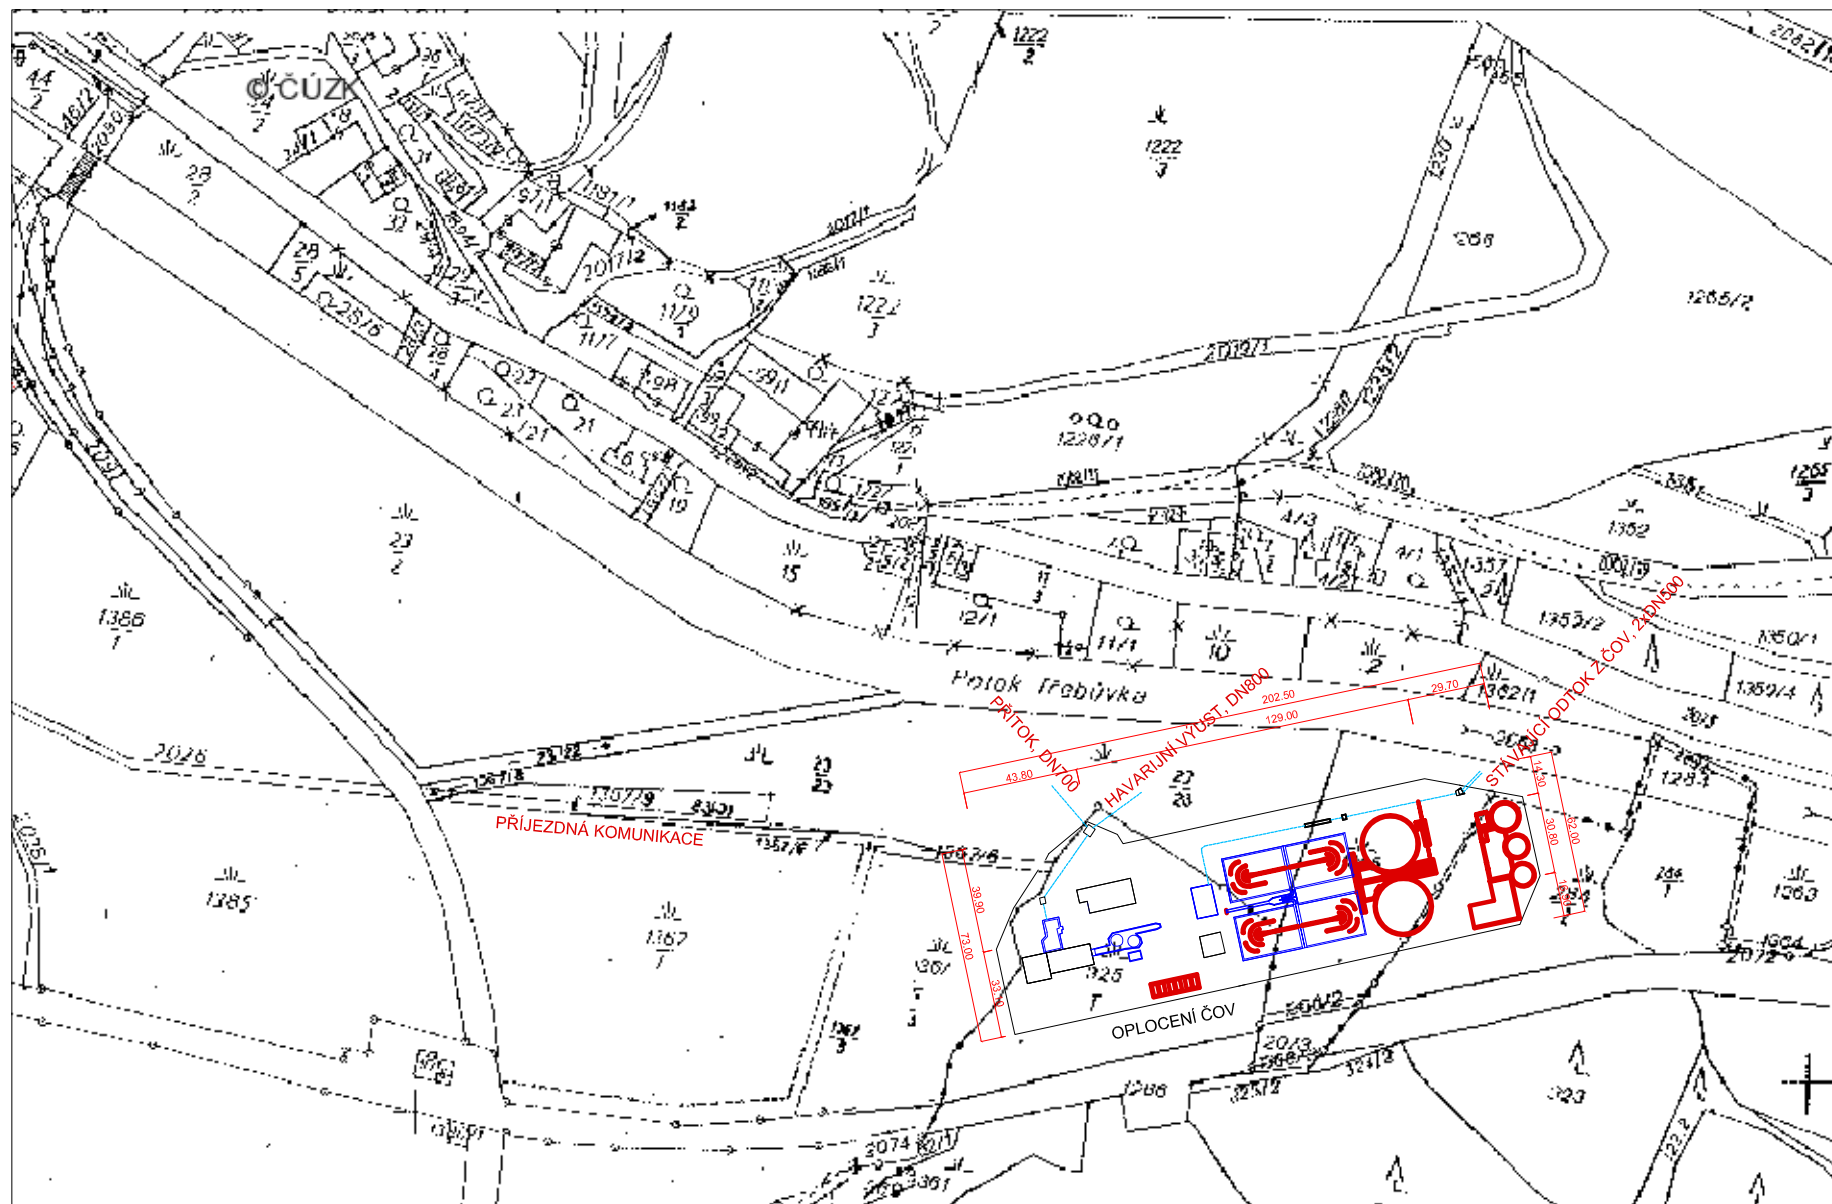

<p>MĚSTO MORAVSKÁ TŘEBOVÁ Náměstí T.G. Masaryka 29, 571 01 Moravská Třebová</p>		
<p>PROJEKT MĚSTO MORAVSKÁ TŘEBOVÁ PROJEKT ODKANAL. UDÁNEK, SUŠIC BORŠOVA A MODERNIZACE ČOV</p>		
<p>STUPEŇ ZADÁVACÍ DOKUMENTACE STAVBY</p>		<p>DATUM 05/2009</p>
<p>OBJEKT</p>		<p>MĚŘITKO 1:2880</p>
<p>PŘÍLOHA KATASTRÁLNÍ SITUACE ČOV LINHARTICE</p>		<p>ČÍSLO PŘÍLOHY B-2.1</p>