


LEGENDA

- OBJEKTY NOVÉ
- OBJEKTY STÁVAJÍCÍ - REKONSTRUKCE
- OBJEKTY STÁVAJÍCÍ
- OBJEKTY STÁVAJÍCÍ - DEMOLICE
- KOMUNIKACE AREÁLU - NOVÉ
- ZELENĚNÍ AREÁLU - NOVÉ
- TRUBNÍ ROZVODY STÁVAJÍCÍ
- TRUBNÍ ROZVODY NOVÉ
- OPLOCENÍ NOVÉ

STAVEBNÍ OBJEKTY


- SO 01 VSTUPNÍ ČERPAČÍ STANICE
- SO 02 MECHANICKÉ PŘEDČIŠTĚNÍ
- SO 03 DEŠŤOVÁ ZDRŽ
- SO 04 AKTIVAČNÍ NÁDRŽE
- SO 05 DOSAZOVACÍ NÁDRŽE
- SO 06 KALOVÁ ČERPAČÍ STANICE
- SO 07 KALOVÉ HOSPODÁŘSTVÍ
- SO 08 NÁDRŽE OSS
- SO 09 KYSLÍKOVÁ STANICE
- SO 10 DEPONIE ODVODNĚNÉHO KALU
- SO 11 TRUBNÍ ROZVODY ČOV
- SO 12 PŘELOŽKY PODZEMNÍCH VEDENÍ
- SO 13 ÚPRAVA TRAFOSTANICE
- SO 14 POVODŇOVÁ ČERPAČÍ STANICE
- SO 15 TERÉNNÍ ÚPRAVY
- SO 16 KOMUNIKACE A ZPEVNĚNÉ PLOCHY
- SO 17 OPLOCENÍ ČOV
- SO 18 SADOVÉ ÚPRAVY
- SO 19 BOURACÍ PRÁCE
- SO 20 VENKOVNÍ OSVĚTLENÍ

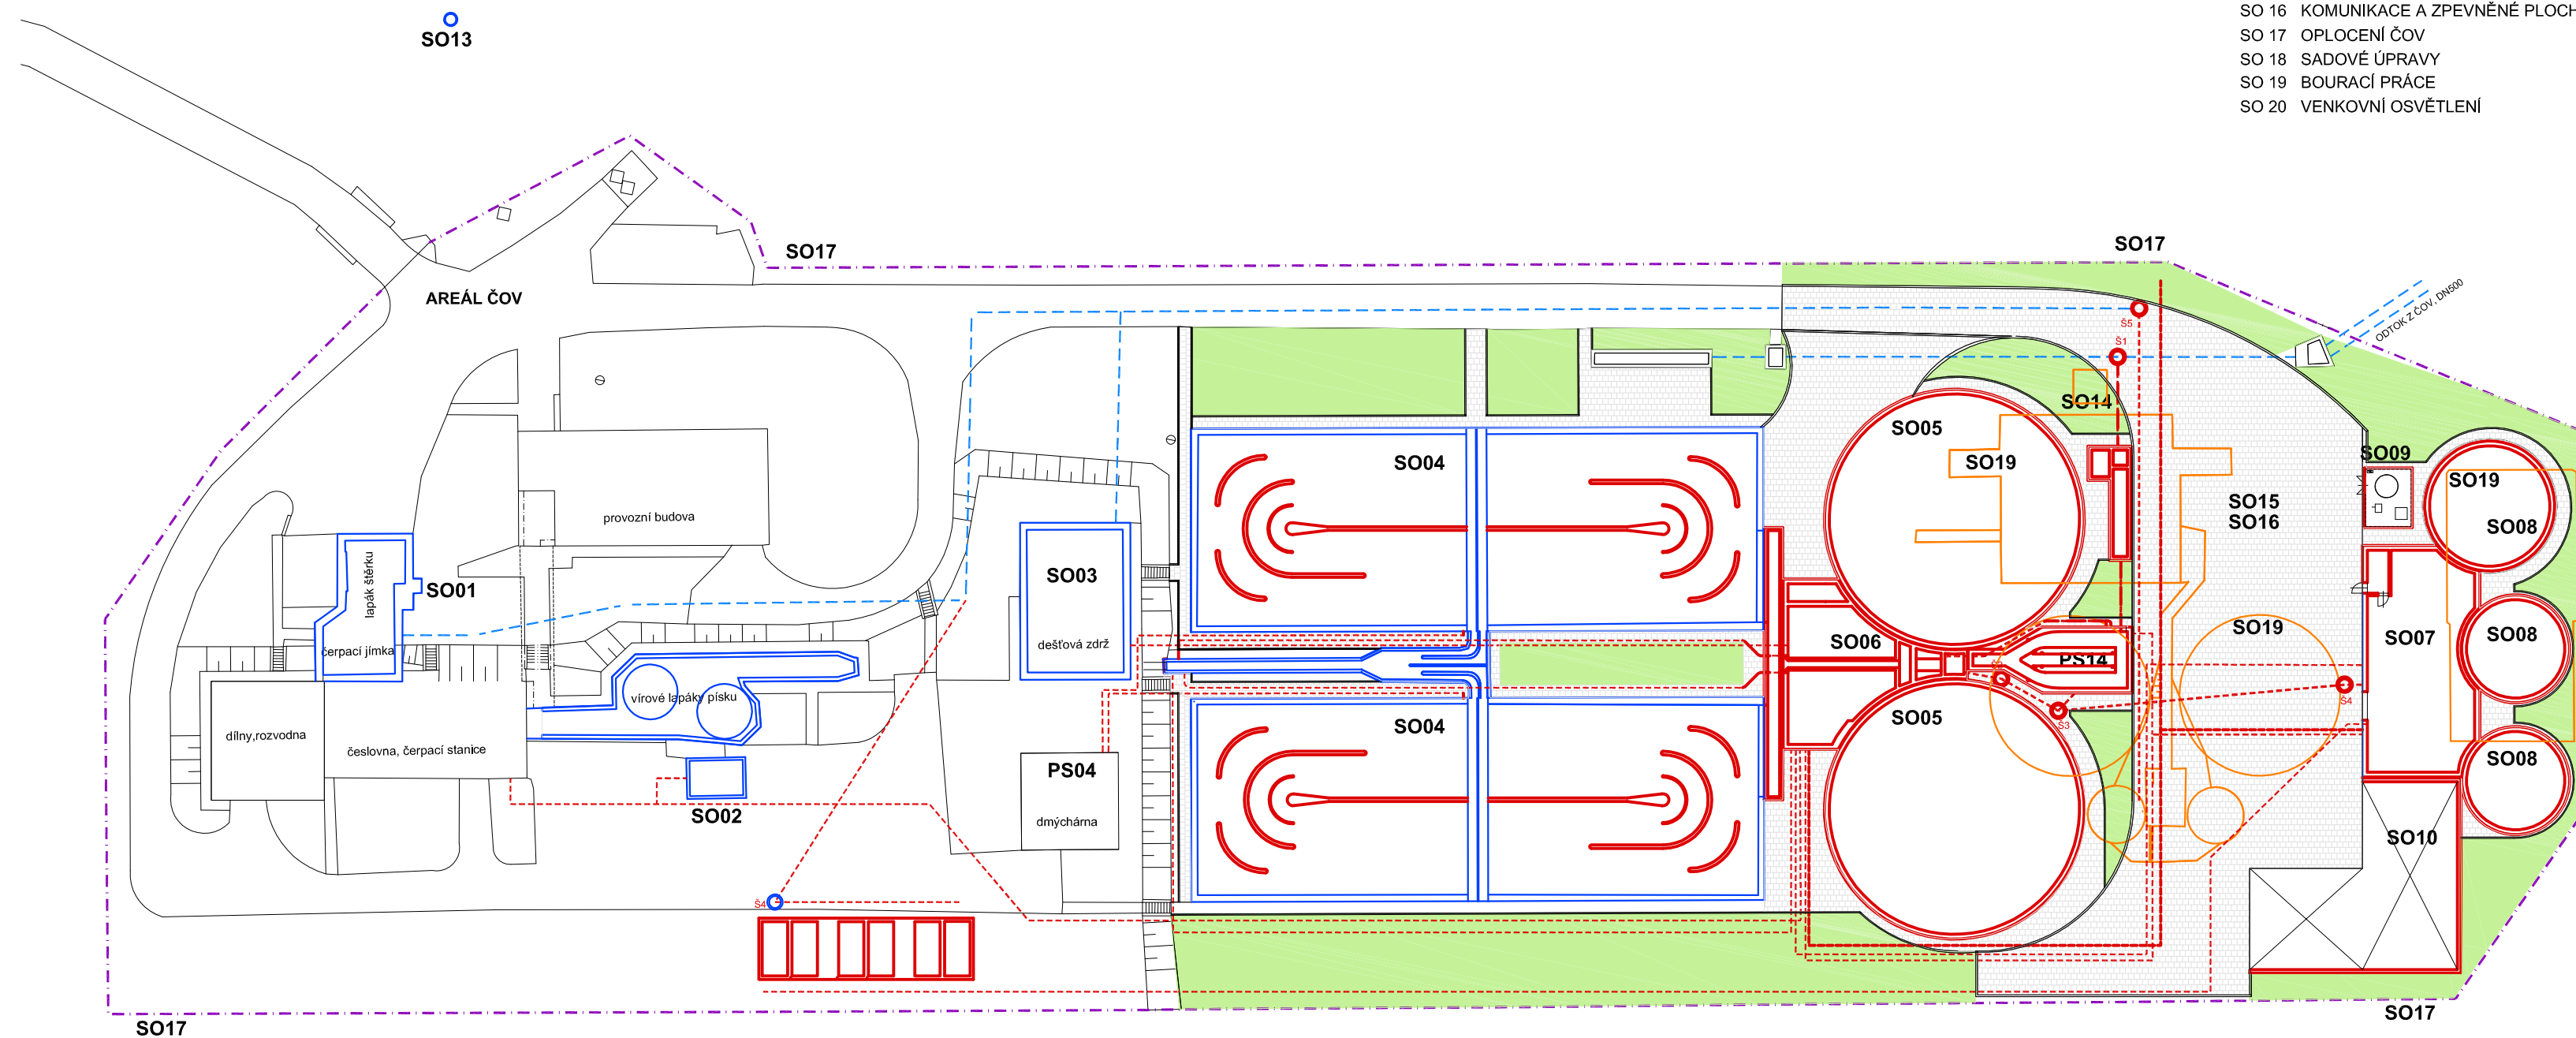

MĚSTO MORAVSKÁ TŘEBOVÁ

Náměstí T.G. Masaryka 29, 571 01 Moravská Třebová

**MĚSTO MORAVSKÁ TŘEBOVÁ
PROJEKT ODKANAL. UDÁNEK, SUŠIC
BORŠOVA A MODERNIZACE ČOV**

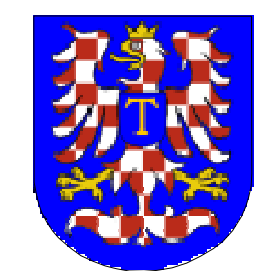

STUPEŇ
ZADÁVACÍ DOKUMENTACE STAVBY

DATUM
05/2009

OBJEKT
KOORDINAČNÍ SITUACE ČOV

MĚŘITKO
1:500

PŘÍLOHA
KOORDINAČNÍ SITUACE ČOV

ČÍSLO PŘÍLOHY
B-3.1