


# ÚZEMNÍ PLÁN BISKUPICE

## HLAVNÍ VÝKRES - VÝŘEZ

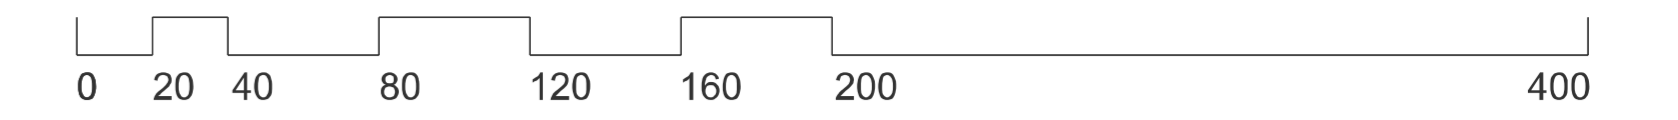

### HRANICE, IDENTIFIKACE PLOCH

	HRANICE ŘEŠENÉHO ÚZEMÍ
	HRANICE KATASTRÁLNÍHO ÚZEMÍ
	PARCELNÍ KRESBA
	ZASTAVĚNÉ ÚZEMÍ K 1.3.2013
	ZASTAVITELNÉ PLOCHY
	PLOCHY ZMĚN V KRAJINĚ

### PLOCHY S ROZDÍLNÝM VYUŽITÍM

	<b>BV</b>	BYDLENÍ - V RODINNÝCH DOMECH, VENKOVSKÉ
	<b>SV</b>	SMÍŠENÉ OBYTNÉ - VENKOVSKÉ
	<b>SK</b>	SMÍŠENÉ OBYTNÉ - KOMERČNÍ
	<b>SR</b>	SMÍŠENÉ OBYTNÉ - REKREAČNÍ
	<b>OS</b>	OBČANSKÉ VYBAVENÍ - TĚLOVÝCHOVNÁ A SPORTOVNÍ ZAŘÍZENÍ
	<b>O</b>	OBČANSKÉ VYBAVENÍ - HRBITOVY
	<b>OH</b>	OBČANSKÉ VYBAVENÍ - HRBITOVY
	<b>NT</b>	PLOCHY TĚŽBY NEROSTŮ - NEZASTAVITELNÉ
	<b>V</b>	PLOCHY VÝROBY A SKLADOVÁNÍ
	<b>TI</b>	TECHNICKÁ INFRASTRUKTURA - INŽENYRSKÉ SÍŤE
	<b>TO</b>	STAVBY A ZAŘÍZENÍ PRO NAKLÁDÁNÍ S ODPADY
	<b>DS</b>	DOPRAVNÍ INFRASTRUKTURA - ŽELEZNIČNÍ
	<b>PV</b>	DOPRAVNÍ INFRASTRUKTURA - SILNIČNÍ
	<b>PV</b>	VEŘEJNÁ PROSTRANSTVÍ
	<b>NS</b>	PLOCHY SMÍŠENÉ NEZASTAVĚNÉHO ÚZEMÍ
	<b>ZP</b>	ZELĚN - PŘÍRODNÍHO CHARAKTERU
	<b>ZS</b>	ZELĚN - SOUKROMÁ A VYHRAZENÁ
	<b>NZ</b>	PLOCHY ZEMĚDĚLSKÉ
	<b>NL</b>	PLOCHY LESNÍ
	<b>NP</b>	PLOCHY PŘÍRODNÍ
	<b>W</b>	PLOCHY VODNÍ A VODOHOSPODÁRSKÉ

### ÚZEMNÍ SYSTÉM EKOLOGICKÉ STABILITY

	ÚSES - LOKÁLNÍ BIOCENTRUM
	ÚSES - LOKÁLNÍ BIODIVNOST
	ÚSES - REGIONÁLNÍ BIOCENTRUM
	ÚSES - NADREGIONÁLNÍ BIODIVNOST

### ZÁZNAM O ÚČINNOSTI

SPRÁVNÍ ORGÁN, KTERÝ UP VYDAL	Zastupitelstvo obce Biskupice
DATUM NABYTÍ ÚČINNOSTI	
PORIZOVATEL	Městský úřad Moravská Třebová Oddělení výstavby a územního plánování
JMÉNO, PŘÍJMENÍ	Ing. Soňa Elmarková
FUNKCE	samostatný referent
PODPIS (oprávněná úřední osoba pořizovatele)	
otisk autorizačního razítka:	otisk úředního razítka obce:
	otisk úředního razítka pořizovatele:

GENERÁLNÍ PROJEKTANT: Ing. arch. Tomáš Štěrba   autorizovaný architekt ČKA 03 930   Komenského nám. 17, 561 12 Blansko nad Ohří   tel: +420 732 907 128   tarava@centrum.cz   www.arch-sterba.cz	C. ZNAKOVY: 23-04	DATUM: duben 2016
ÚZEMNÍ PLÁN BISKUPICE HLAVNÍ VÝKRES - VÝŘEZ	MĚRITKO: 1:2 000	C. VÝKRESU: A/II.2