

Změna č. 1 ÚP Borušov



Výkres koncepce technické infrastruktury

Elektrorozvody, plyn, telekomunikace

1 : 5 000

ZÁZNAM O ÚČINNOSTI - Změna č.1 ÚP BORUŠOV

Změnu územního plánu vydalo zastupitelstvo obce Borušov
 Číslo usnesení: 21. 3. 2015
 Datum vydání: 8. 4. 2015
 Datum nabytí účinnosti: 8. 4. 2015
 Pořizovatel: Městský úřad Moravská Třebová
 Odbor výstavby a územního plánování
 Ing. Soňa Elfmarková
 samostatný referent
 Jméno a příjmení:
 Funkce:
 Podpis:

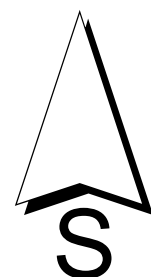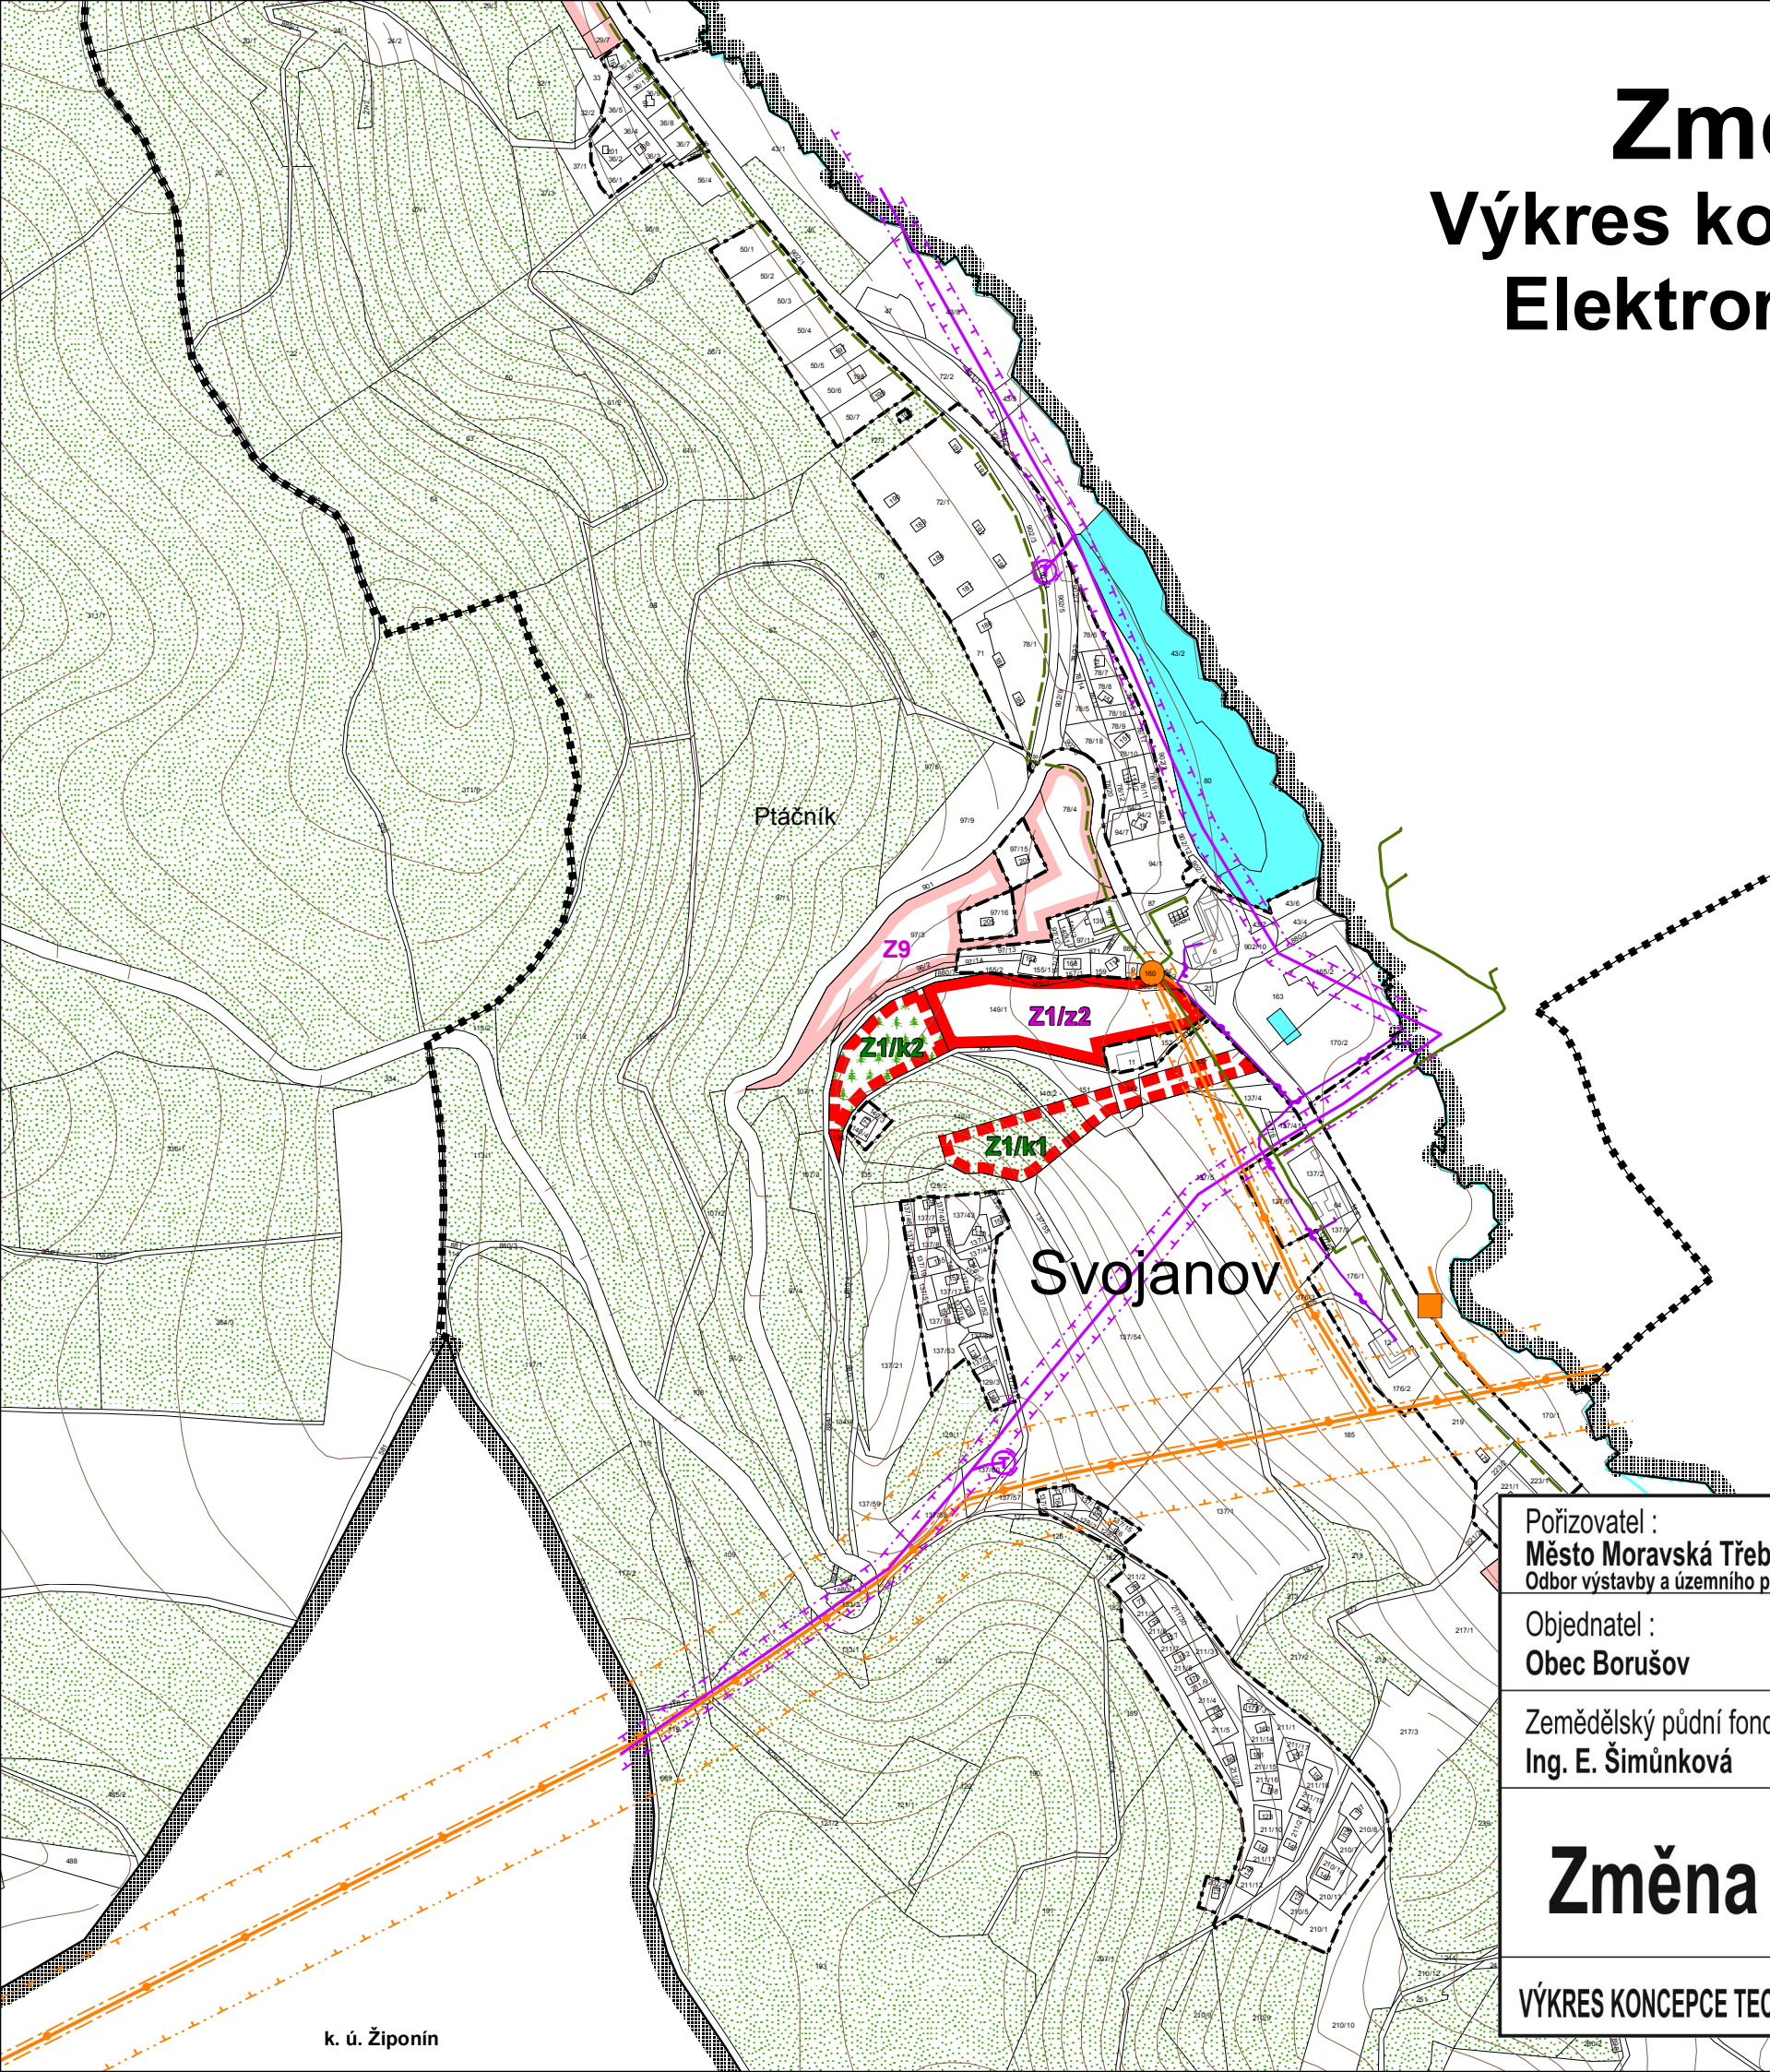

Legenda:

Stav	Návrh	
		hranice řešeného území
		hranice krajů
		hranice navazujících k. ú.
		zastavěné území k 31. 1. 2013
		Z1 zastavitelné plochy
		P1 plochy přestavby
		Z1/k1 plochy změn v krajině
ELEKTROROZVODY, PLYN, TELEKOMUNIKACE		
		trasa vrchního vedení VN 22 kV
		kabelové vedení VN 22 kV
		trafostanice
		ochranné pásmo vrchního vedení VN 22 kV
		VTL plynovod
		katodová ochrana VTL plynovodu
		regulační stanice plynu
		stanice katodové ochrany VTL plynovodu
		ochranné pásmo VTL plynovodu
		bezpečnostní pásmo VTL plynovodu
		trasa STL plynovodu
		trasa NTL plynovodu
		místní telekomunikační síť
		plochy lesů hospodářských
		plochy lesů zvláštního určení
		vodní plochy a toky
Legenda Změny č. 1 ÚP:		
		Z1/z1 zastavitelné plochy
		Z1/k1 plochy změn v krajině

DIGITÁLNÍ ZPRACOVÁNÍ A TISK

Pořizovatel : Město Moravská Třebová Odbor výstavby a územního plánování	Urbanismus a doprava : Ing. arch. P. Čížek	
Objednatel : Obec Borušov	Vodohospodář : P. Richter	
Zemědělský půdní fond : Ing. E. Šimůnková	Elektro : J. Pištora	
Změna č. 1 ÚP BORUŠOV		Datum : V. 2015
VÝKRES KONCEPCE TECHNICKÉ INFRASTRUKTURY - Elektrorozvody, plyn, telekomunikace		Měřítko : 1 : 5000
		B.2.b.2