


BŘEZINA

ÚZEMNÍ PLÁN - ZMĚNA Č. 1

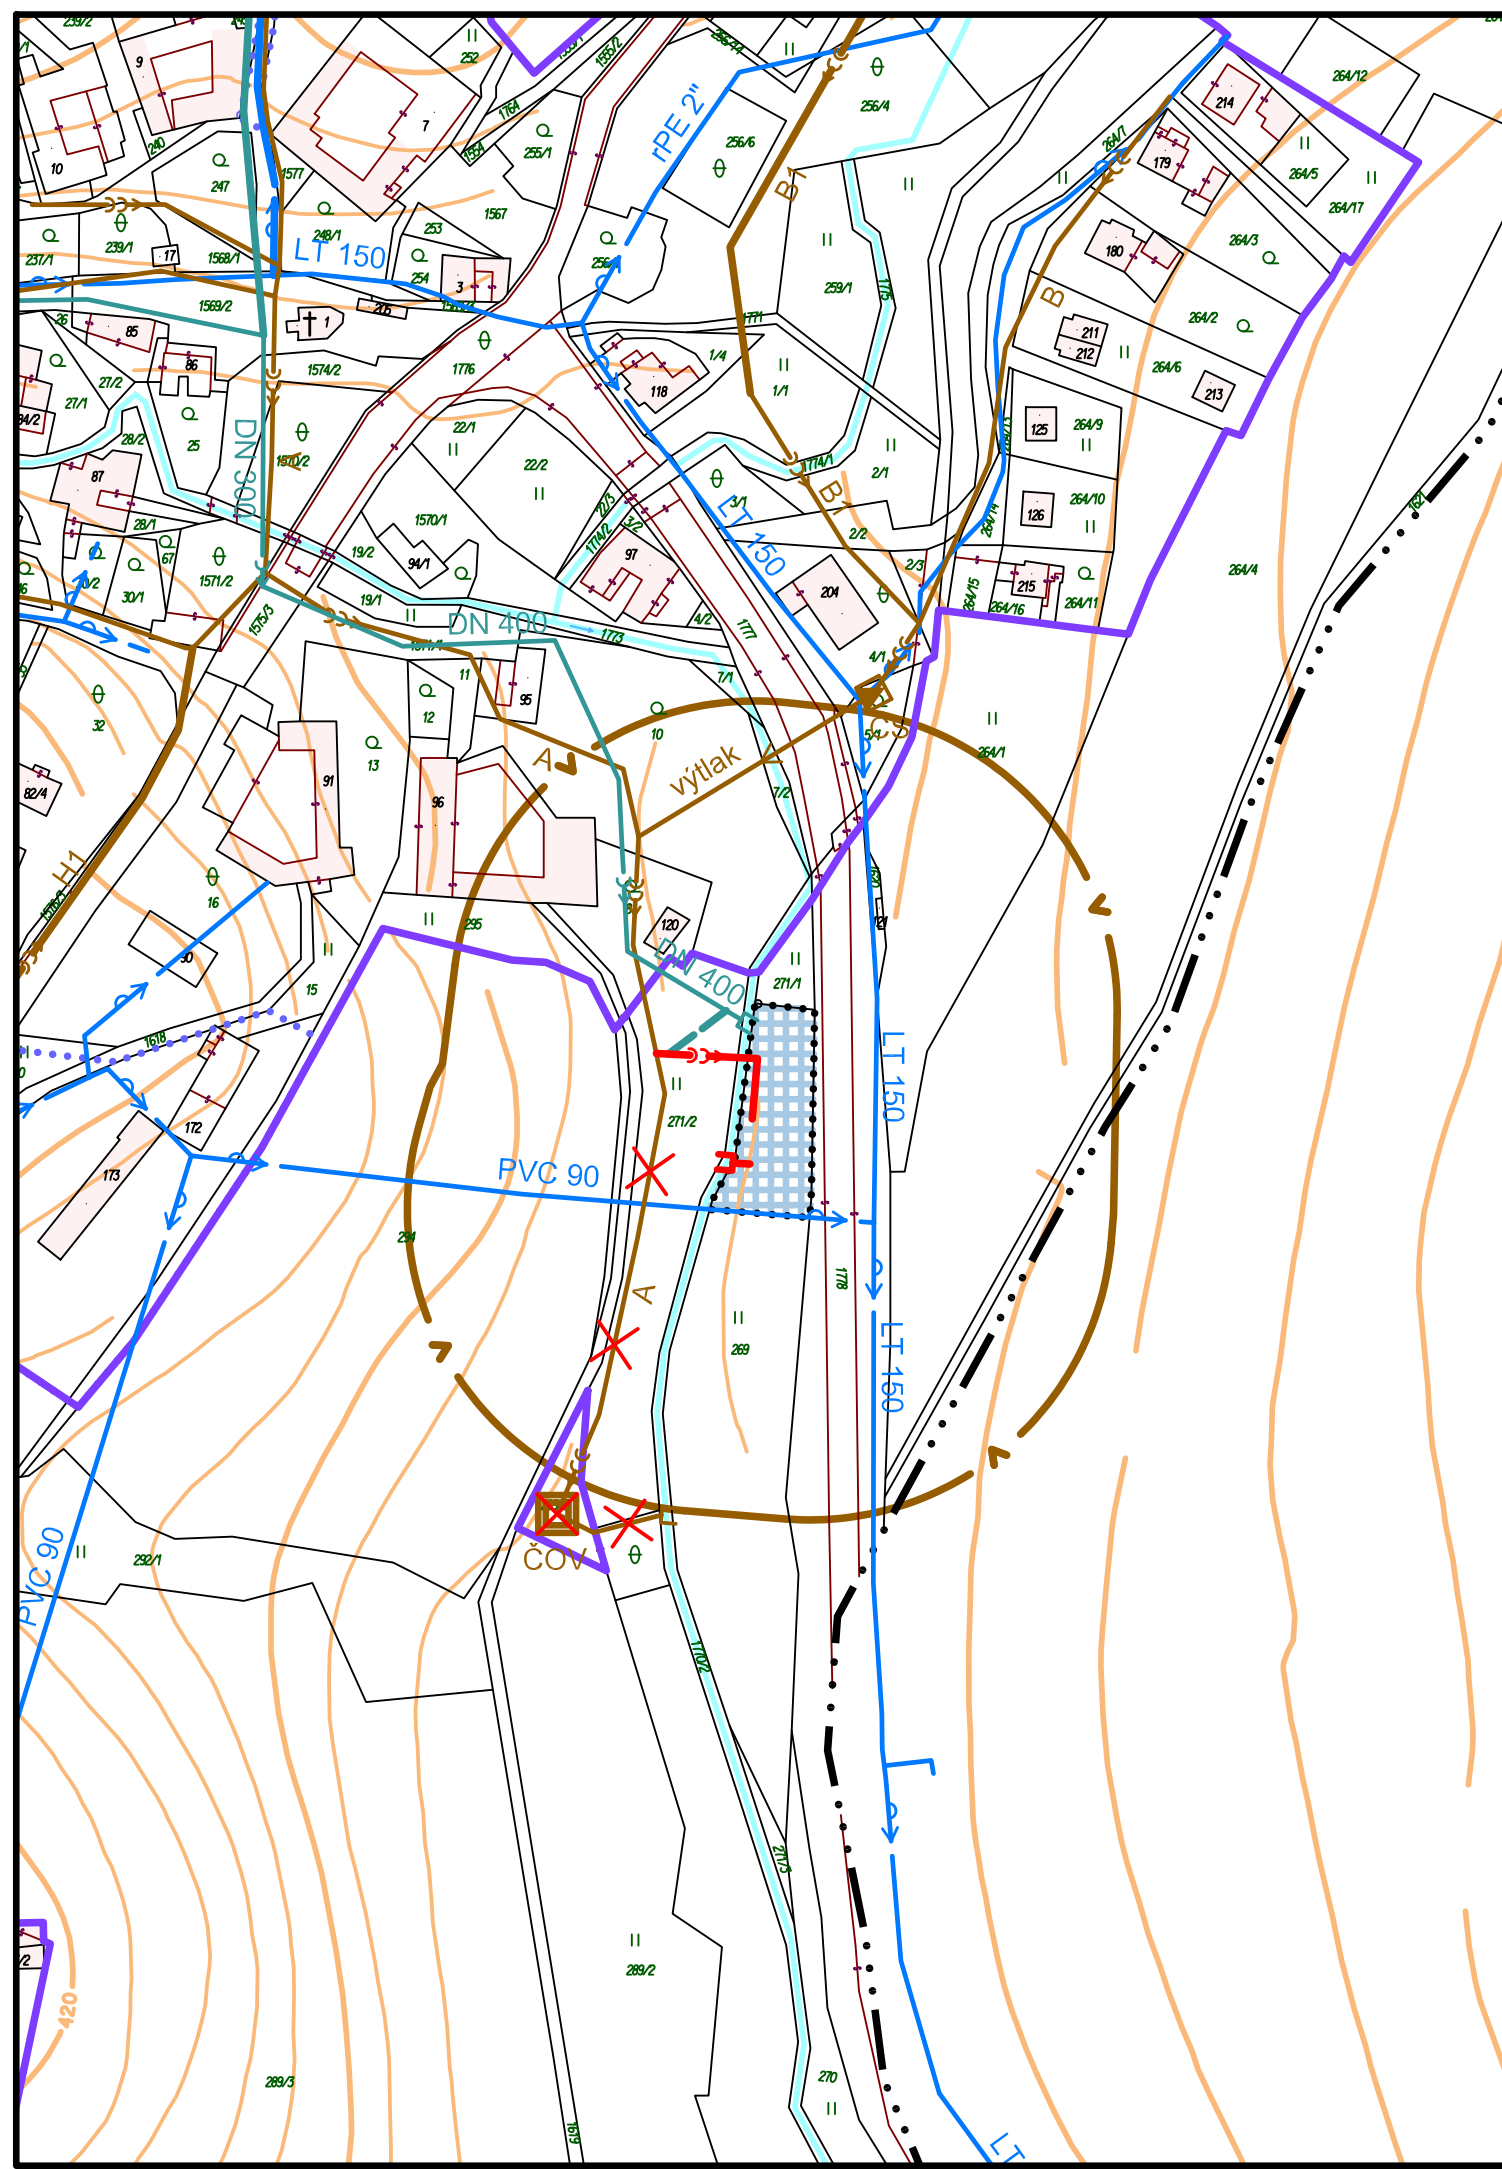

	hranice katastrálních území
	hranice zastavěného území k 1.7.2009
	zastavitelné plochy - platný územní plán, změna č. 1
	plochy přestavby - platný územní plán

PLATNÝ ÚZEMNÍ PLÁN

stav	návrh	
		vodovodní řad
		splašková kanalizace
		dešťová kanalizace
		výtlačná splašková kanalizace
		vtok, vyústění
		vodní tok

ZMĚNA Č. 1

stav	návrh	
		splašková kanalizace
		dešťová kanalizace
		technická infrastruktura - ČOV
		splašková kanalizace ke zrušení
		čistírna odpadních vod ke zrušení
		ochranné pásmo čistírny odpadních vod - 80 m

4 TECHNICKÁ INFRASTRUKTURA - vodovod, kanalizace 1 : 2000

jméno, podpis a razítko projektanta:

Ing. arch. Mariana HORÁKOVÁ
Sokolská 4, 602 00 BRNO 2, tel. 604 245 326

Obec: Březina	Pořizovatel: Městský úřad Moravská Třebová	Kraj: Pardubický	Datum: 06/2011
Autorský kolektiv:	Ing. arch. Mariana Horáková Ing. Miloslava Škvarilová Ing. Jiří Vysoudil Vladimír Marek	urbanismus doprava vodní hospodářství zásobování energiemi, telekomunikace	