MORAVSKÁ TŘEBOVÁ - PROJEKT ODKANALIZOVÁNÍ UDÁNEK, SUŠIC A BORŠOVA A MODERNIZACE ČOV
SO31 - KANALIZACE BORŠOV

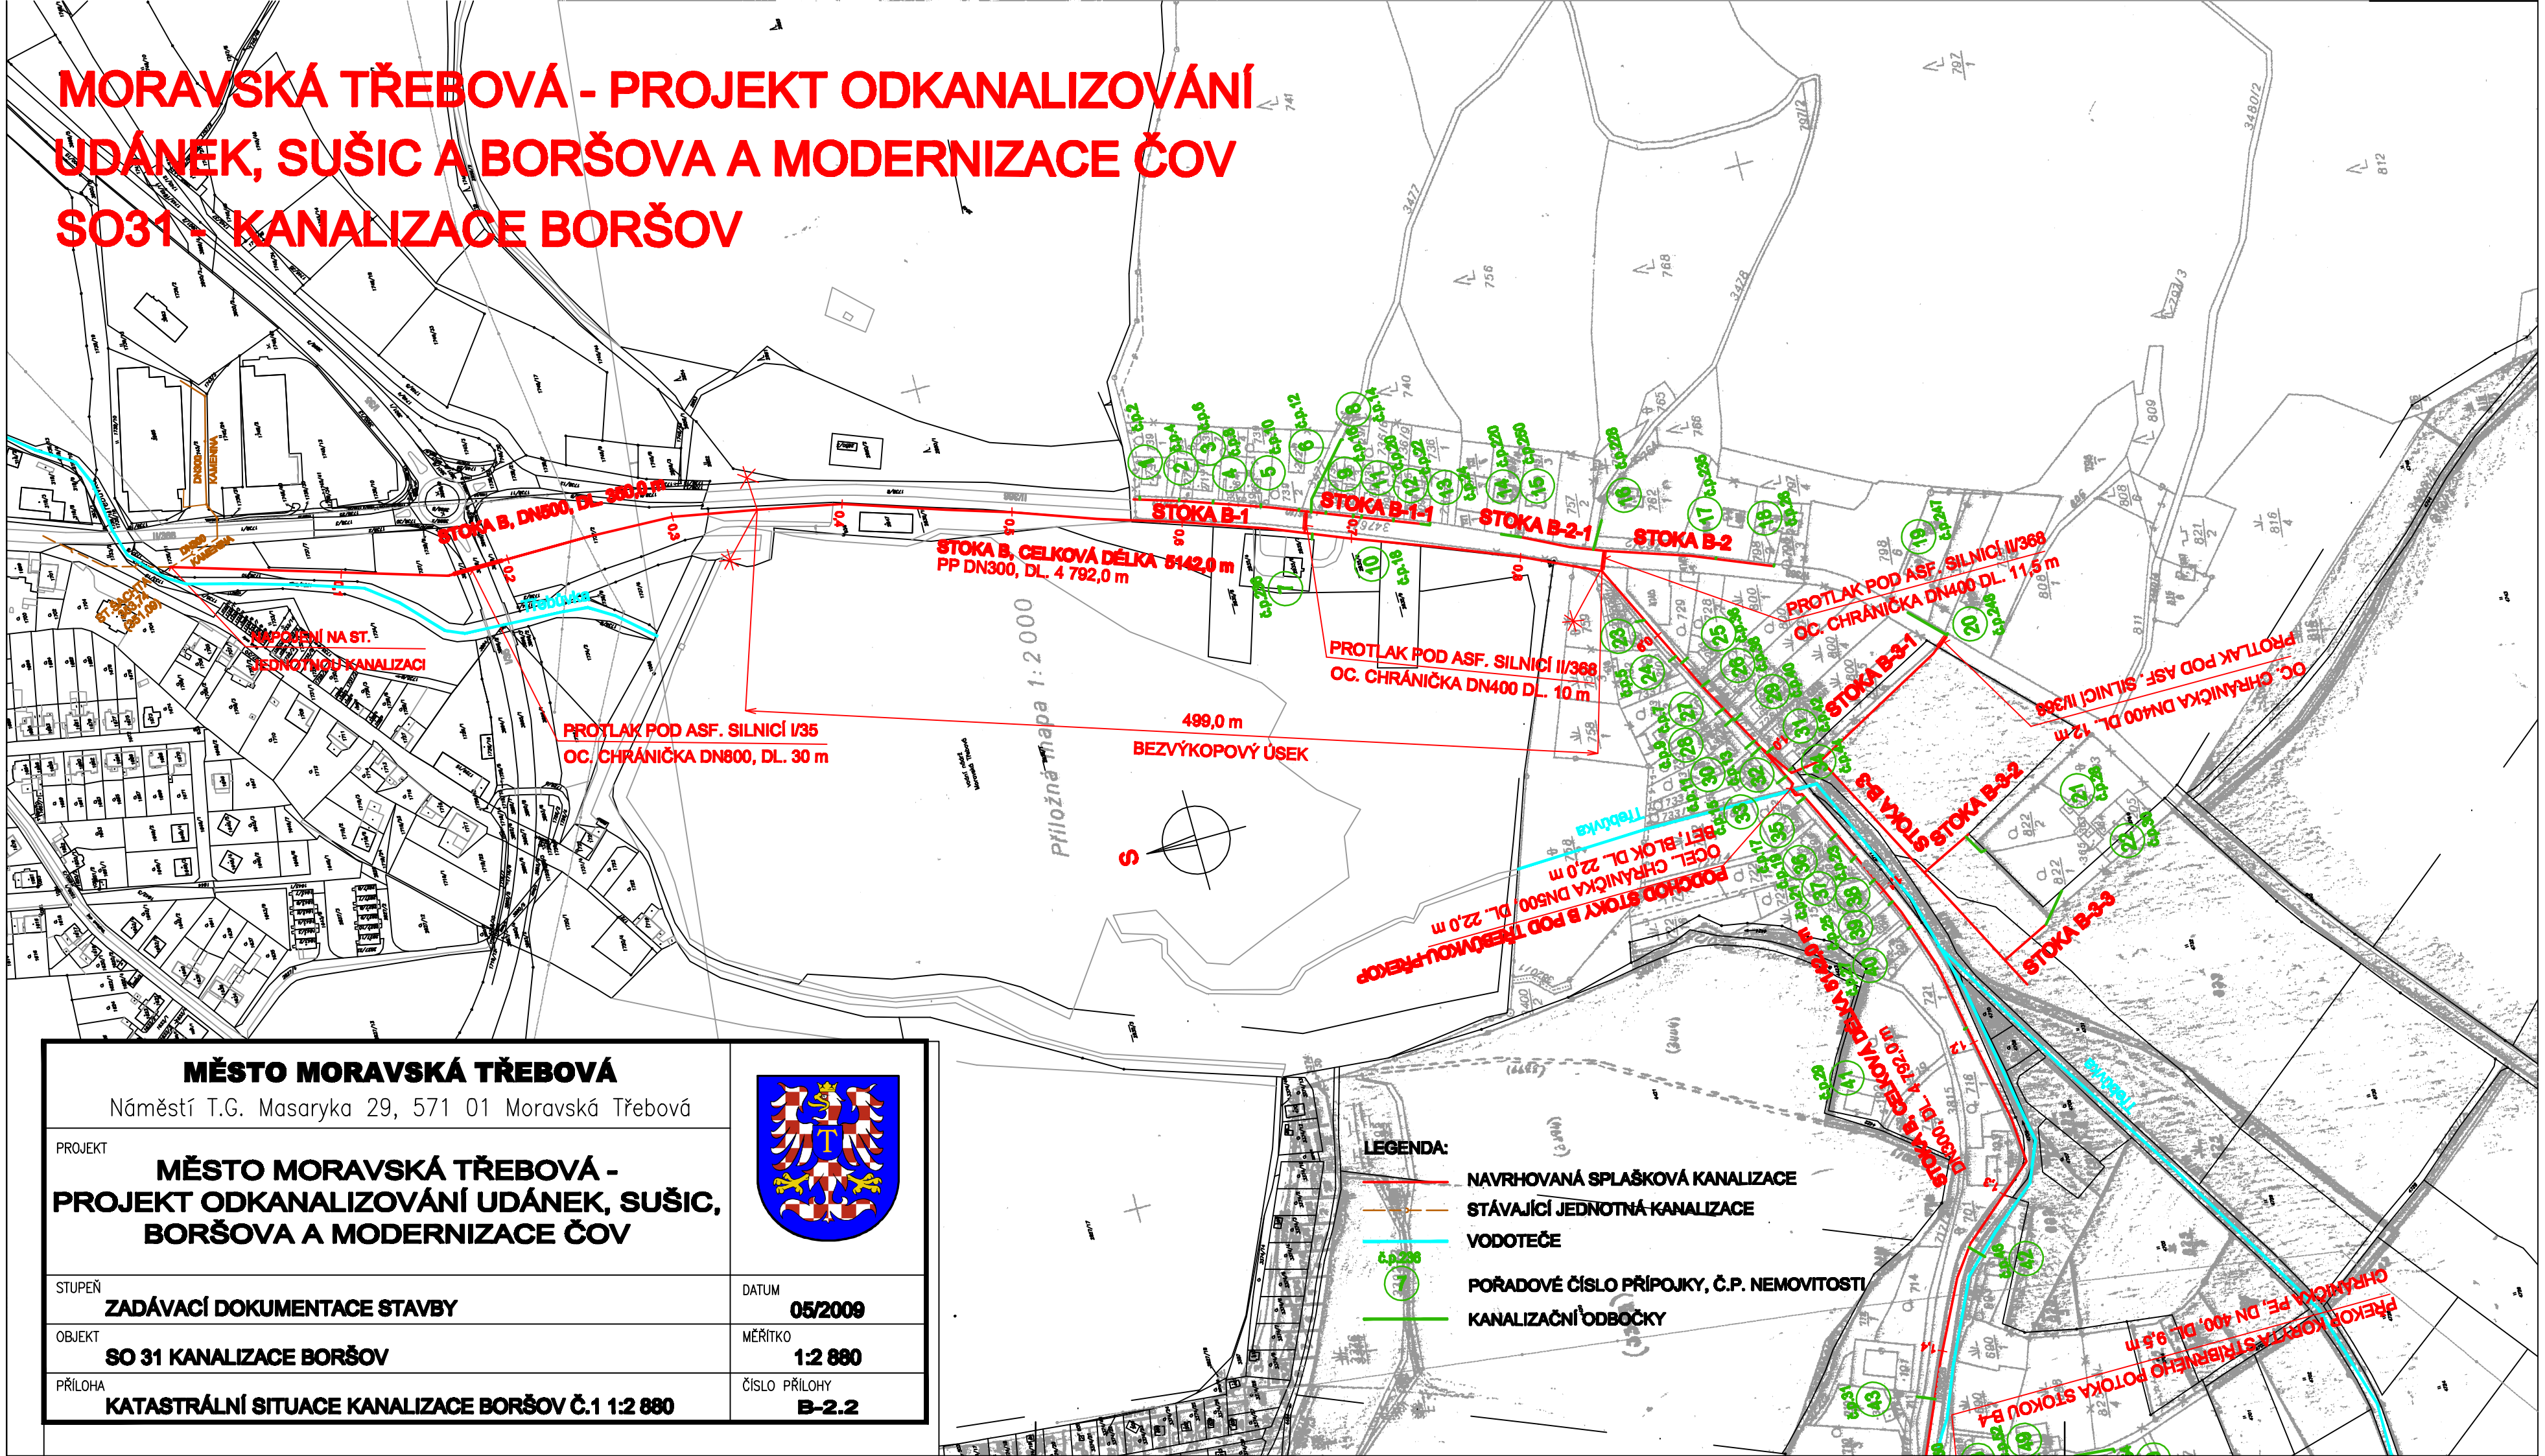

MĚSTO MORAVSKÁ TŘEBOVÁ

Náměstí T.G. Masaryka 29, 571 01 Moravská Třebová

PROJEKT **MĚSTO MORAVSKÁ TŘEBOVÁ - PROJEKT ODKANALIZOVÁNÍ UDÁNEK, SUŠIC, BORŠOVA A MODERNIZACE ČOV**	
STUPEŇ **ZADÁVACÍ DOKUMENTACE STAVBY**	DATUM **05/2009**
OBJEKT **SO 31 KANALIZACE BORŠOV**	MĚŘÍTKO **1:2 880**
PŘÍLOHA **KATASTRÁLNÍ SITUACE KANALIZACE BORŠOV Č.1 1:2 880**	ČÍSLO PŘÍLOHY **B-2.2**