



SO 31 KANALIZACE BORŠOV

PROTLAK POD ASFALTOVOU SILNICÍ I/35


PODÉLNÝ ŘEZ 1:100

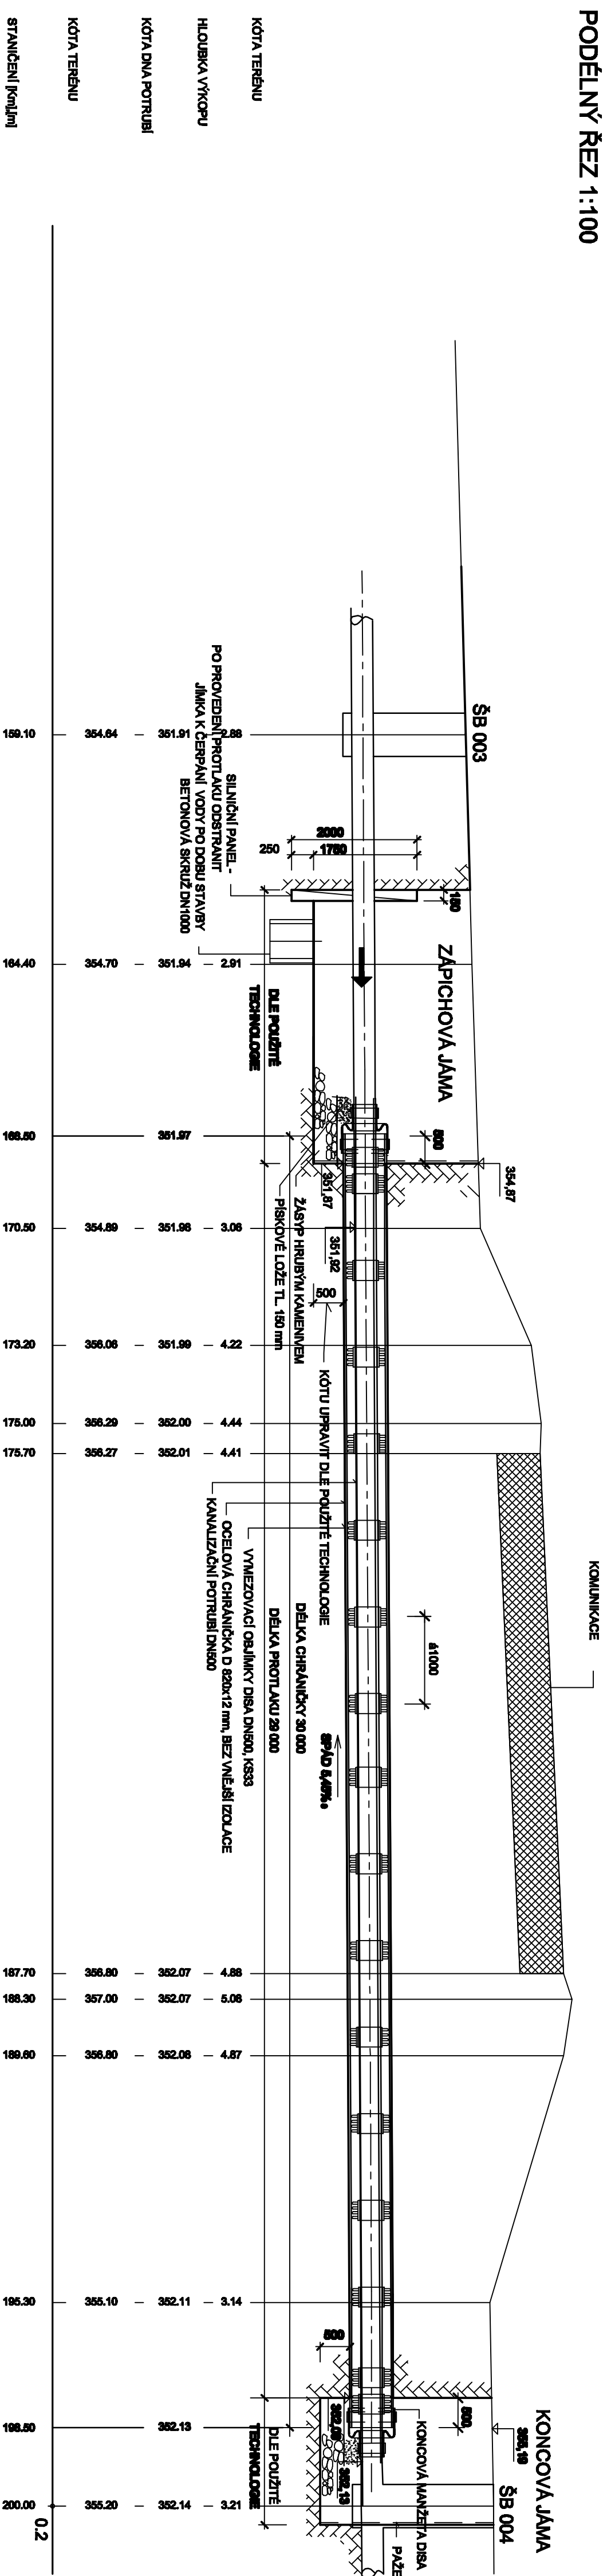

PŘÍČNÝ ŘEZ CHRANIČKOU

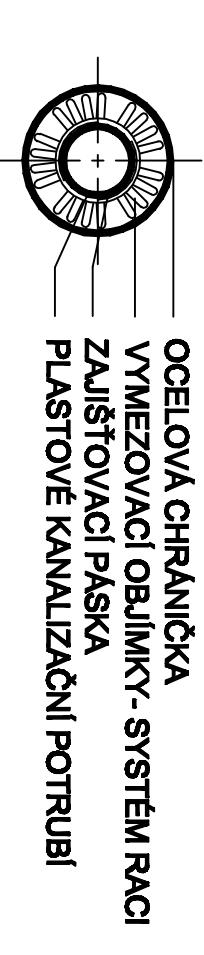

SITUACE 1:1 000

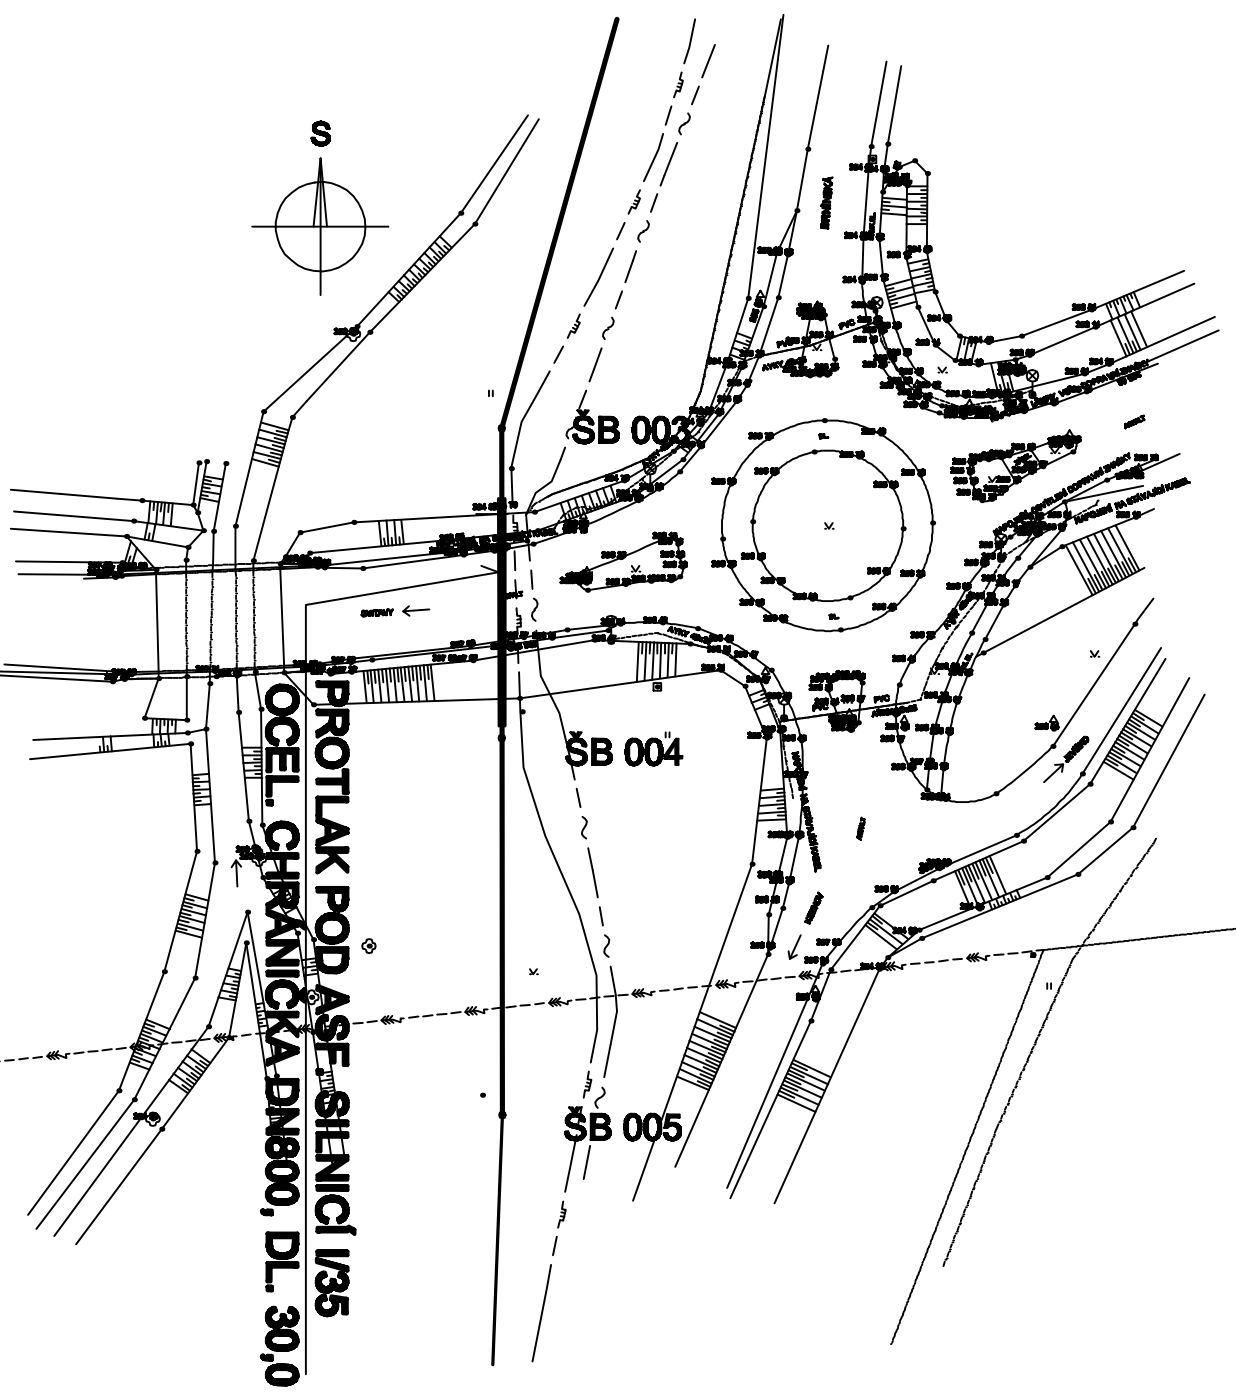

<p>MĚSTO MORAVSKÁ TŘEBOVÁ Náměstí T.G. Masaryka 29, 571 01 Moravská Třebová</p>		
<p>PROJEKT MĚSTO MORAVSKÁ TŘEBOVÁ - PROJEKT ODKANALIZOVÁNÍ UDÁNEK, SUŠIC, BORŠOVA A MODERNIZACE ČOV</p>		
STUPĚŇ	ZADÁVACÍ DOKUMENTACE STAVBY	DATAUM
ORAJKT	SO 31 KANALIZACE BORŠOV	MĚŘITKO
PRÍLOHA	PROTLAK POD SILNICÍ I/35	ČÍSLO PRÍLOHY
		B-4.3.2